
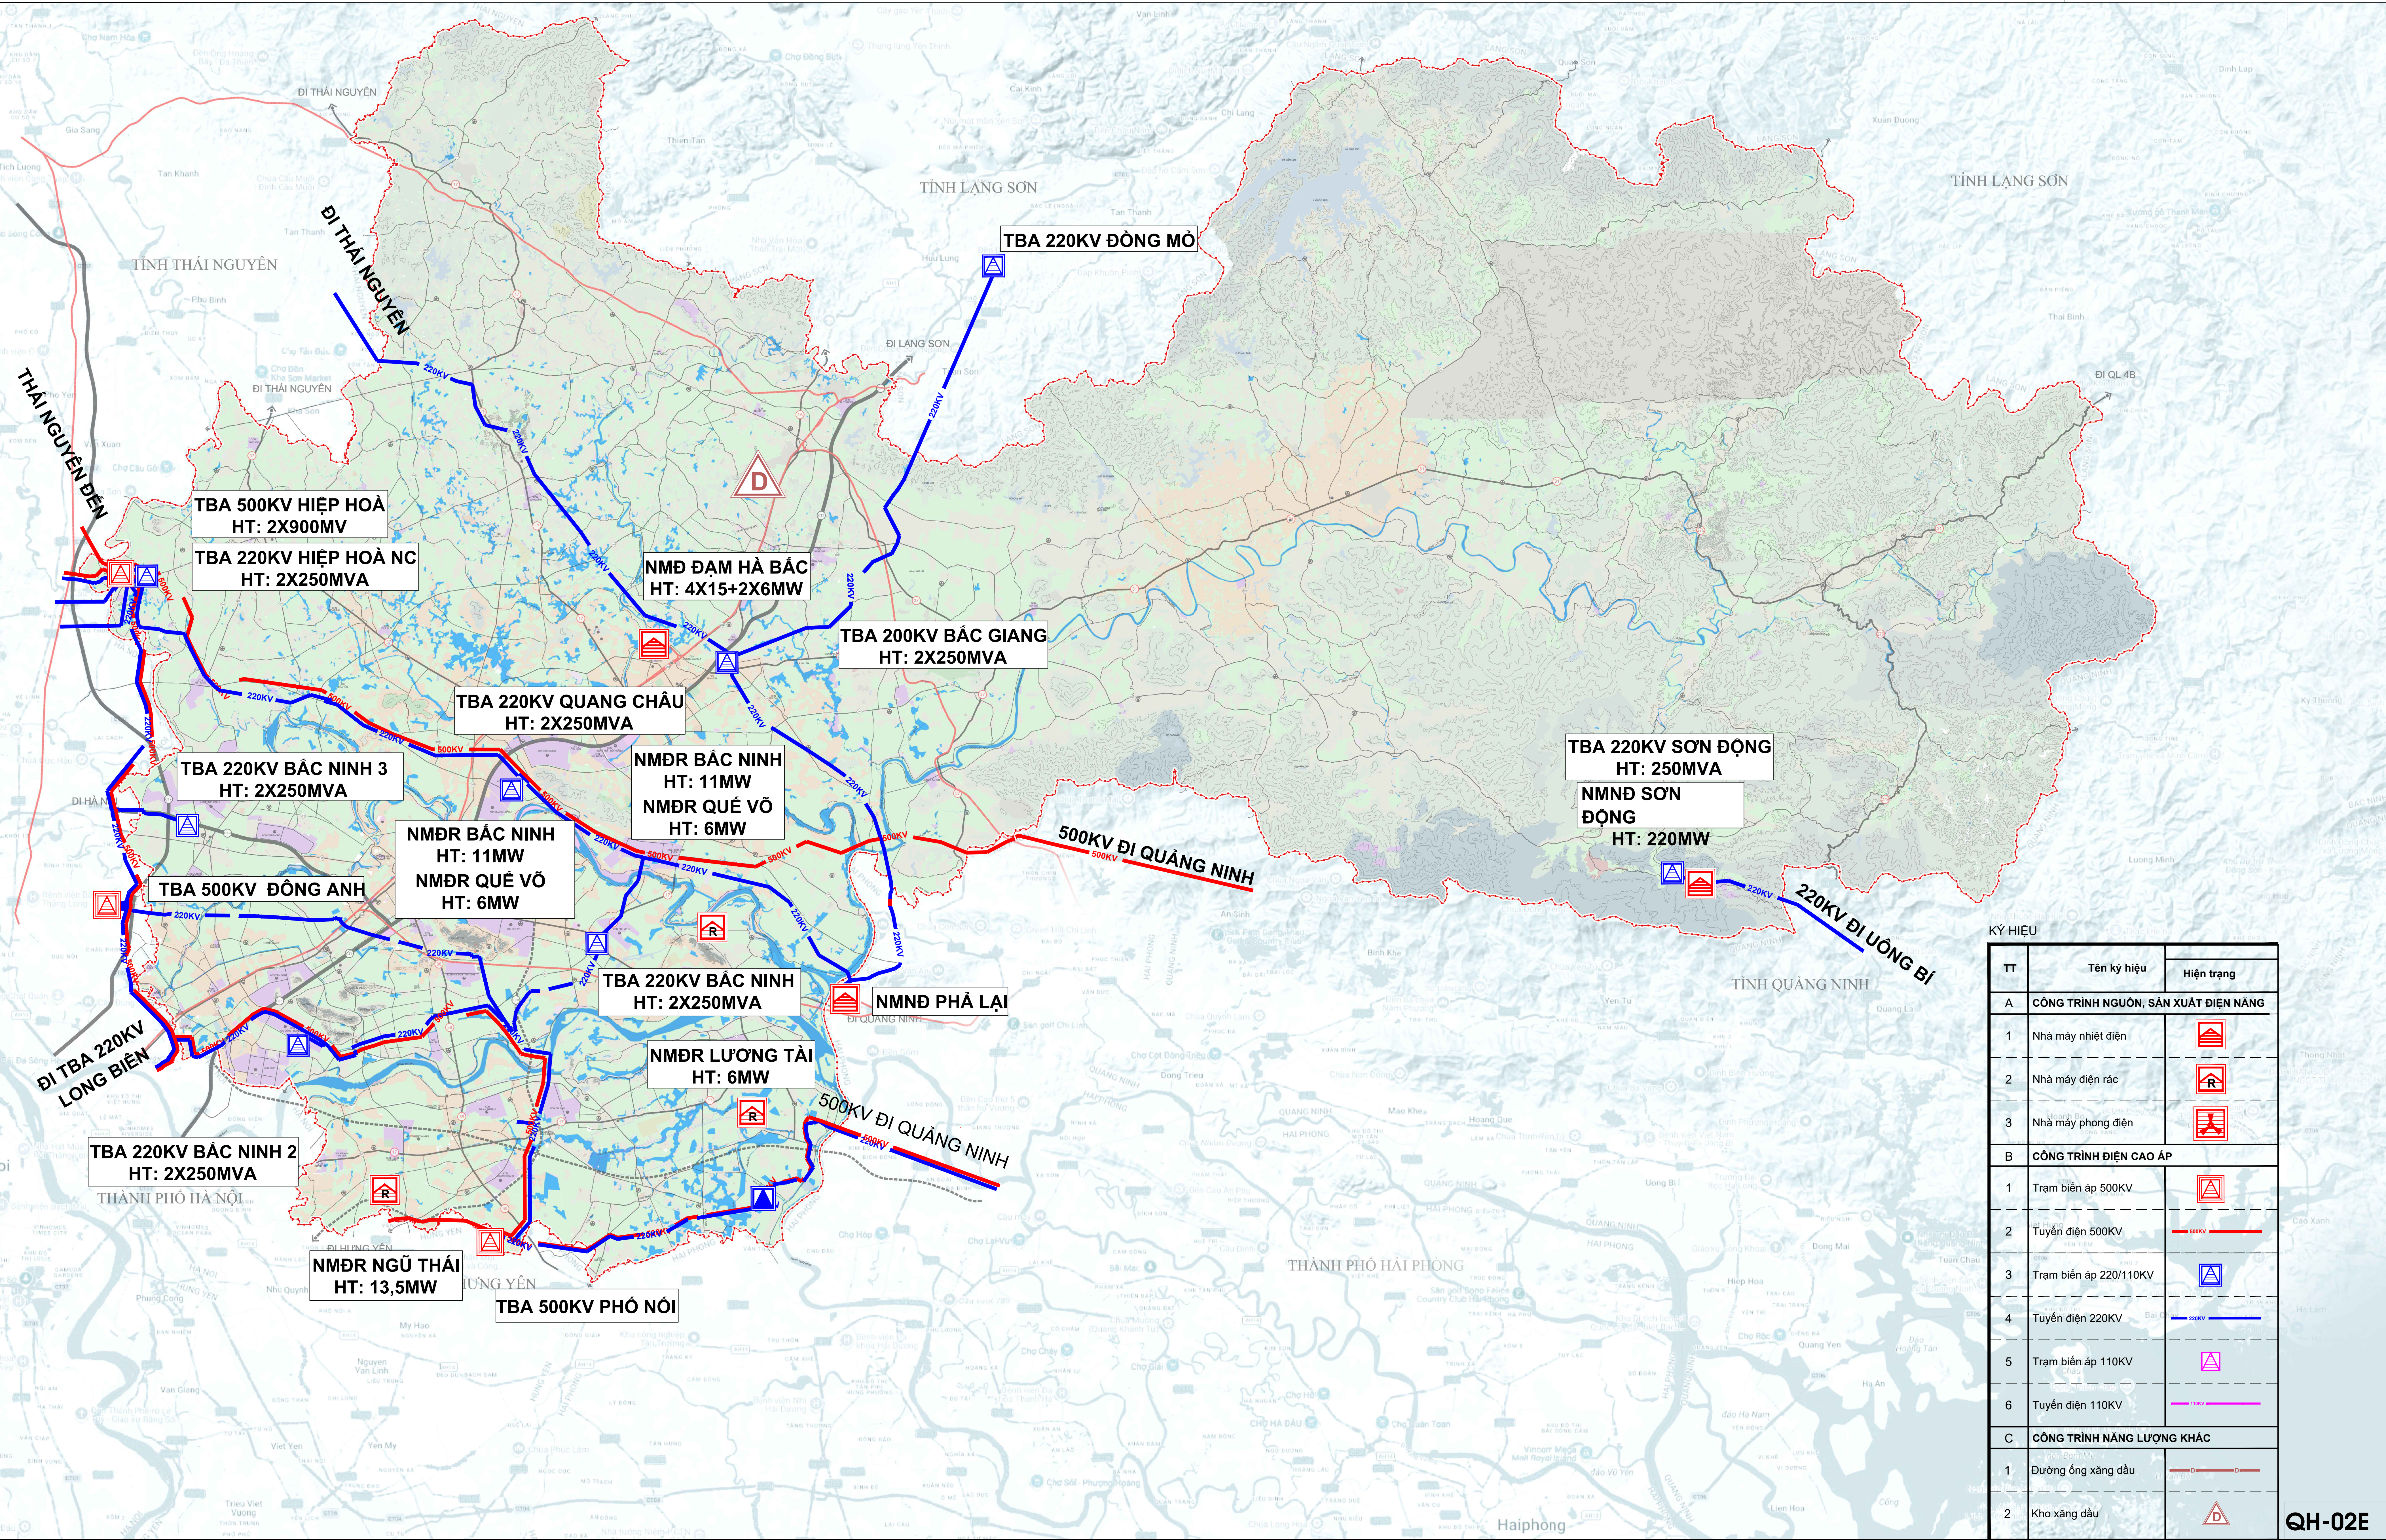


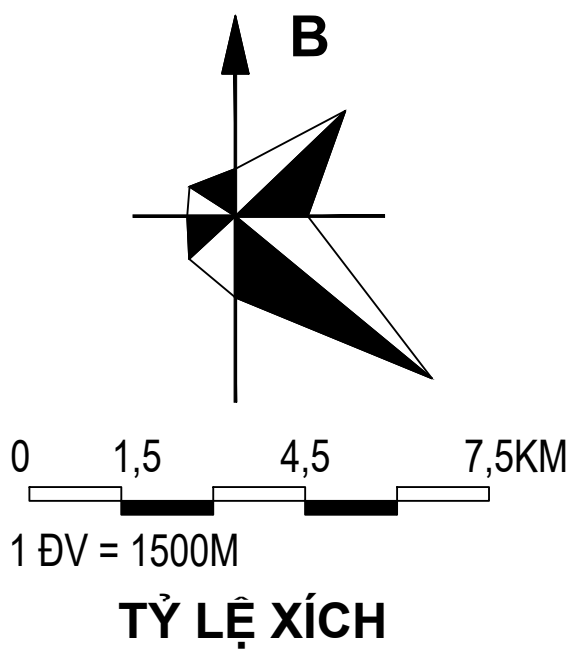

KÝ HIỆU		
TT	Tên ký hiệu	Hiện trạng
A CÔNG TRÌNH NGUỒN, SẢN XUẤT ĐIỆN NĂNG		
1	Nhà máy nhiệt điện	
2	Nhà máy điện rác	
3	Nhà máy phong điện	
B CÔNG TRÌNH ĐIỆN CAO ÁP		
1	Trạm biến áp 500KV	
2	Tuyến điện 500KV	
3	Trạm biến áp 220/110KV	
4	Tuyến điện 220KV	
5	Trạm biến áp 110KV	
6	Tuyến điện 110KV	
C CÔNG TRÌNH NĂNG LƯỢNG KHÁC		
1	Đường ống xăng dầu	
2	Kho xăng dầu	