QUY HOẠCH CHUNG ĐÔ THỊ BẮC NINH ĐẾN NĂM 2050, TẦM NHÌN ĐẾN NĂM 2075

BẢN ĐỒ ĐỊNH HƯỚNG PHÁT TRIỂN GIAO THÔNG *(TÀI LIỆU PHỤC VỤ XIN Ý KIẾN CỘNG ĐỒNG DÂN CƯ)*

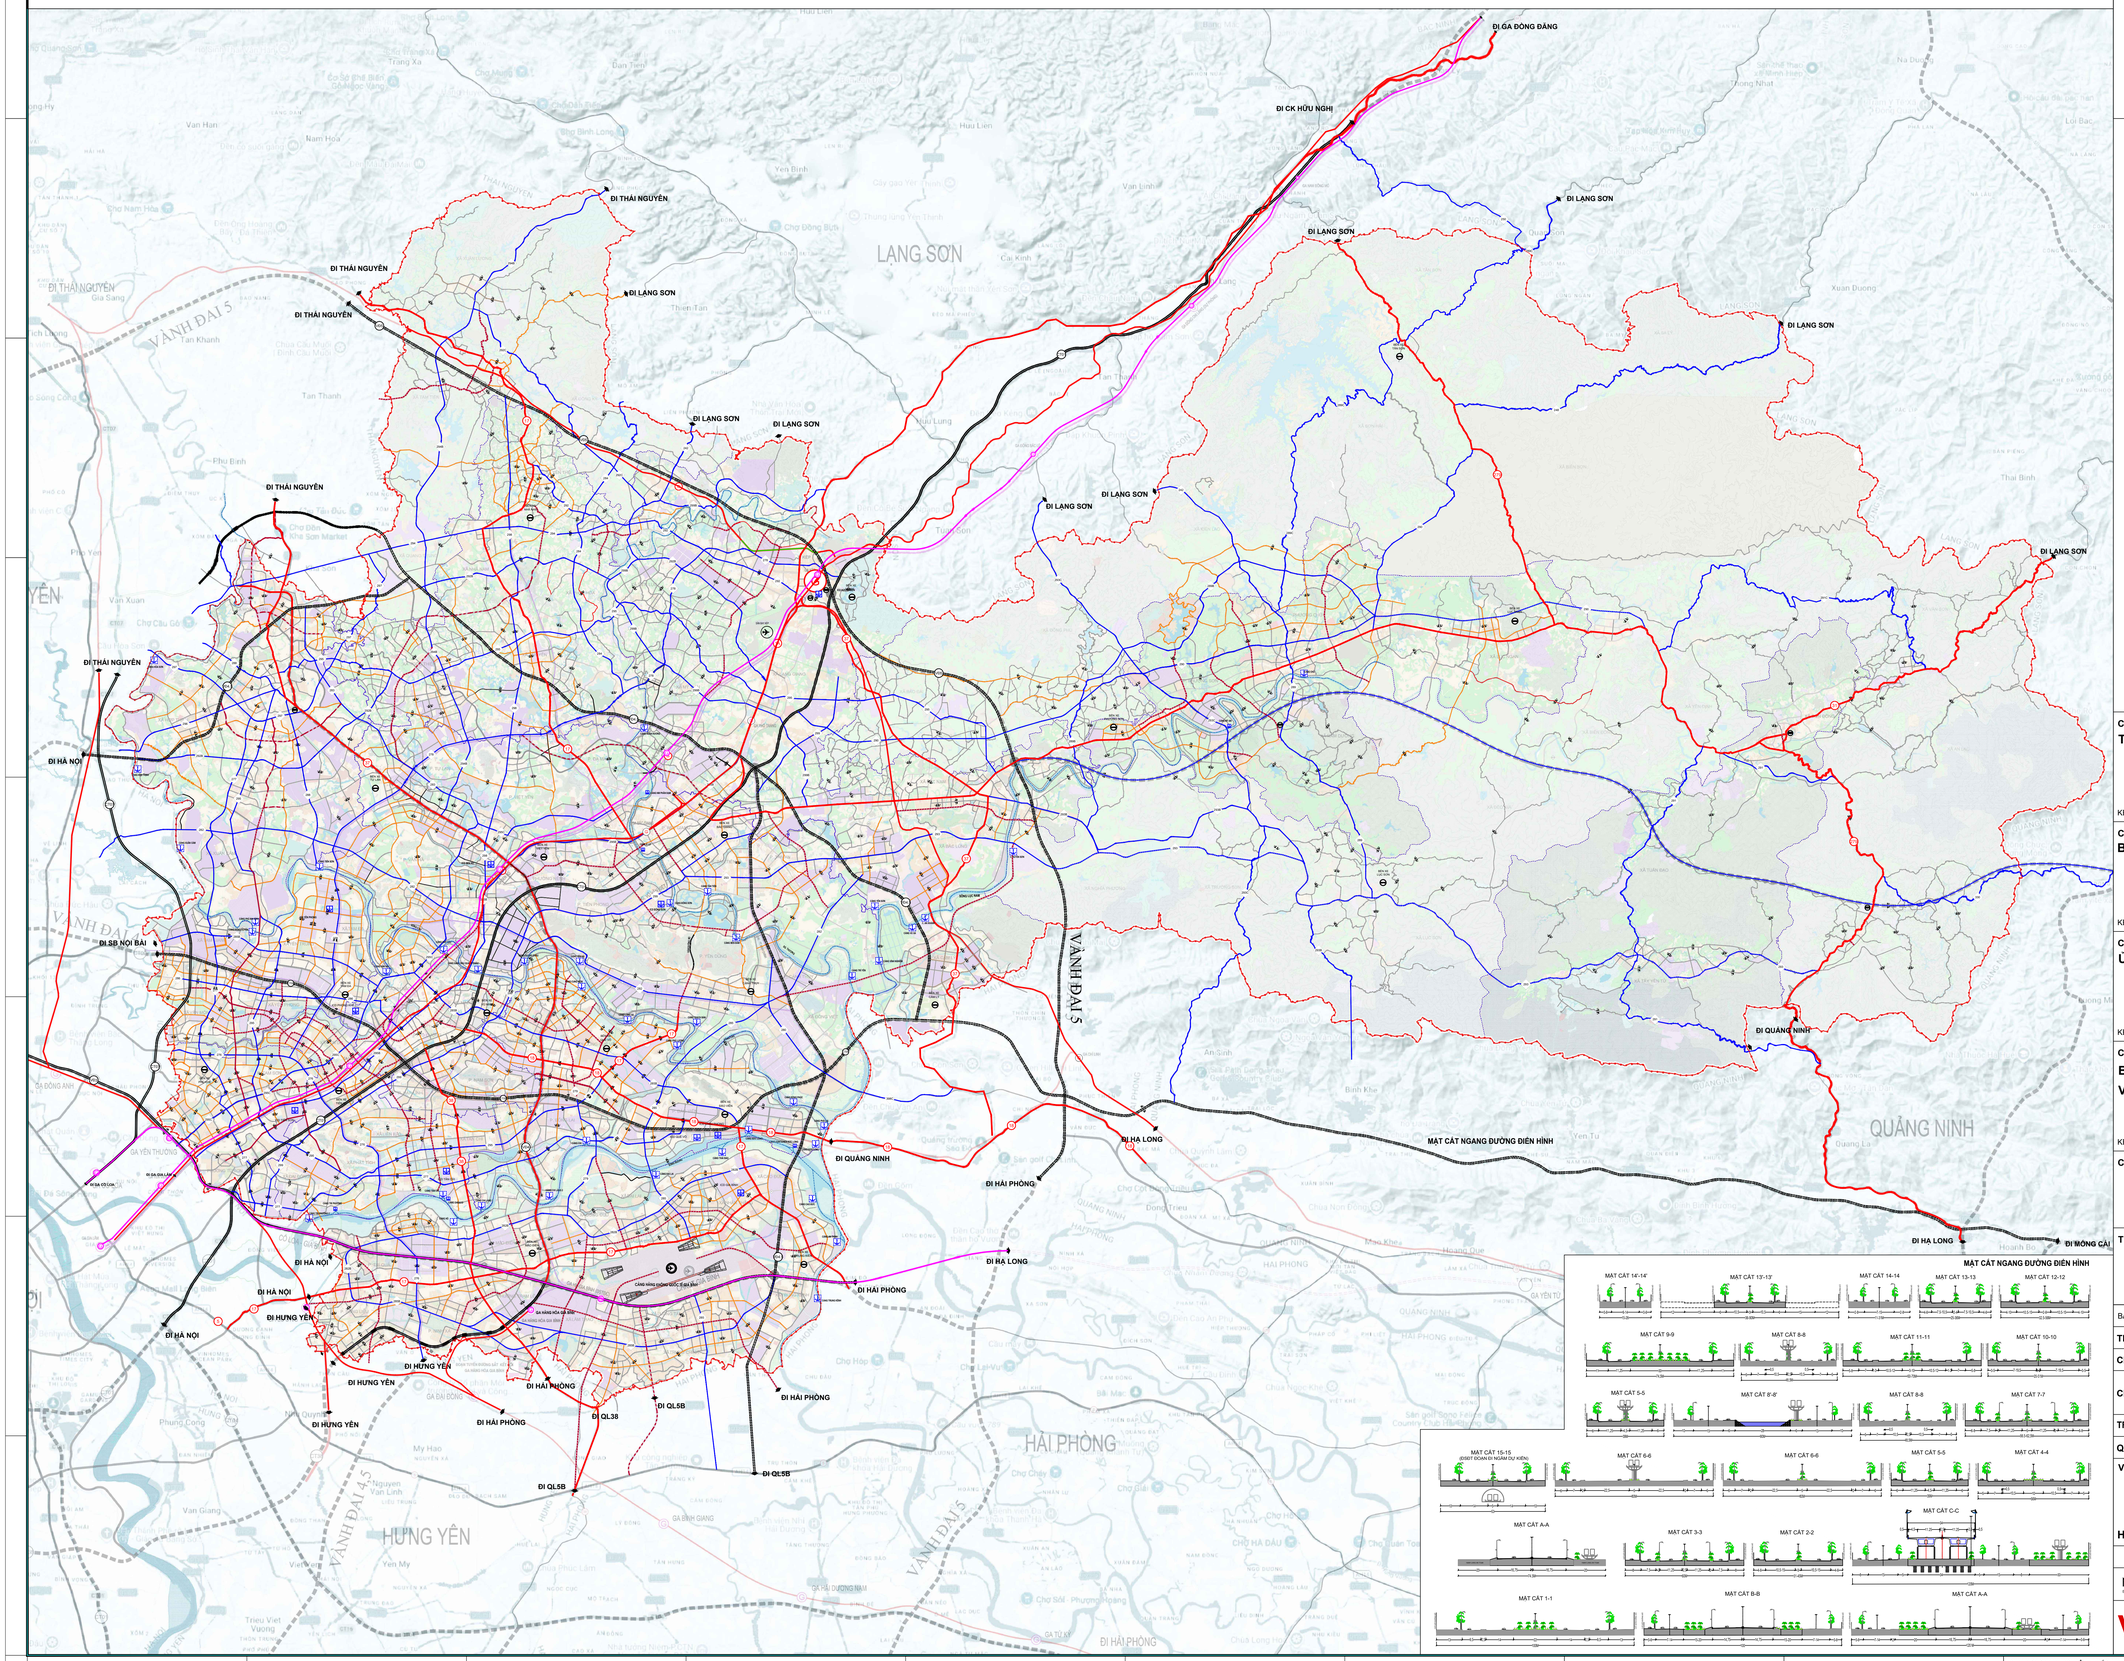

B

0 1,5 4,5 7,5KM

1 ĐV = 1500M

TỶ LỆ XÍCH

KÍ HIỆU

HIỆN TRẠNG CẢI TẠO	QUY HOẠCH	
		RANH GIỚI QUY HOẠCH
CTB	CT	CAO TỐC ĐÔ THỊ
17	17	QUỐC LỘ
		ĐƯỜNG TỈNH
		ĐƯỜNG CHÍNH ĐÔ THỊ
		ĐƯỜNG LIÊN KHU VỰC
		ĐƯỜNG CHÍNH KHU VỰC
		ĐƯỜNG SẮT QUỐC GIA/ GA
		ĐƯỜNG SẮT ĐÔ THỊ/ GA
		ĐƯỜNG SẮT TỐC ĐỘ CAO/ GA
		BẾN XE LIÊN VÙNG
		BẾN XE HÀNG HÓA
		TRUNG TÂM LOGISTIC
		CẢNG CẠN
		CẢNG HÀNG HÓA
		CẢNG HÀNH KHÁCH
		CẢNG TỔNG HỢP

CẤP PHÊ DUYỆT:
THỦ TƯỚNG CHÍNH PHỦ

KÈM THEO QUYẾT ĐỊNH SỐ: ..... NGÀY ..... THÁNG ..... NĂM .....

CƠ QUAN THẨM ĐỊNH:
BỘ XÂY DỰNG

KÈM THEO BÁO CÁO THẨM ĐỊNH SỐ: ..... NGÀY ..... THÁNG ..... NĂM .....

CƠ QUAN TRÌNH DUYỆT:
ỦY BAN NHÂN DÂN TỈNH BẮC NINH

KÈM THEO TỜ TRÌNH SỐ: ..... NGÀY ..... THÁNG ..... NĂM .....

CHỦ ĐẦU TƯ LẬP QUY HOẠCH:
BAN QUẢN LÝ DỰ ÁN DÂN DỤNG VÀ PHÁT TRIỂN ĐÔ THỊ TỈNH BẮC NINH SỐ 2

KÈM THEO CÔNG VĂN SỐ: ..... NGÀY ..... THÁNG ..... NĂM .....

CÔNG TRÌNH - ĐỊA ĐIỂM:
QUY HOẠCH CHUNG ĐÔ THỊ BẮC NINH ĐẾN NĂM 2050, TẦM NHÌN ĐẾN NĂM 2075
ĐỊA ĐIỂM: TỈNH BẮC NINH

TÊN BẢN VẼ:
BẢN ĐỒ ĐỊNH HƯỚNG PHÁT TRIỂN GIAO THÔNG

BẢN VẼ: QH 05	GHÉP: 1A0	TỶ LỆ IN:	NGÀY: /2026
THIẾT KẾ	KS. BÙI VĂN SỬ		
CHỦ TRÌ	KS. ĐỖ VĂN THỊNH		
CHỦ NHIỆM	THS.KTS. VŨ NGUYỆT MINH		
	KTS. TÔNG THỊ MAI LIÊN		
TRƯỞNG PHÒNG	THS.KS. ĐOÀN TRỌNG TUẤN		
QUẢN LÝ KT	KS. LÊ THANH BÌNH		

VIỆN TRƯỞNG

HOÀNG VĨNH HƯNG

ĐƠN VỊ TƯ VẤN

NIKKEN EXPERIENCE, INTEGRATED — **NIKKEN**

VIUP — **BỘ XÂY DỰNG**
VIỆN QUY HOẠCH ĐÔ THỊ VÀ NÔNG THÔN QUỐC GIA
TRỤ SỞ CHÍNH: 10 HOA LƯ - HÀ NỘI
TEL : 04 22210888 FAX : 04 39764339 WEB : HTTP://VIUP.COM.VN

QUY HOẠCH CHUNG ĐÔ THỊ BẮC NINH ĐẾN NĂM 2050, TẦM NHÌN ĐẾN NĂM 2075
BẢN ĐỒ ĐỊNH HƯỚNG PHÁT TRIỂN GIAO THÔNG

QH-05